


**MIESZKANIE  
POWIERZCHNIA - 43,63 m<sup>2</sup>**

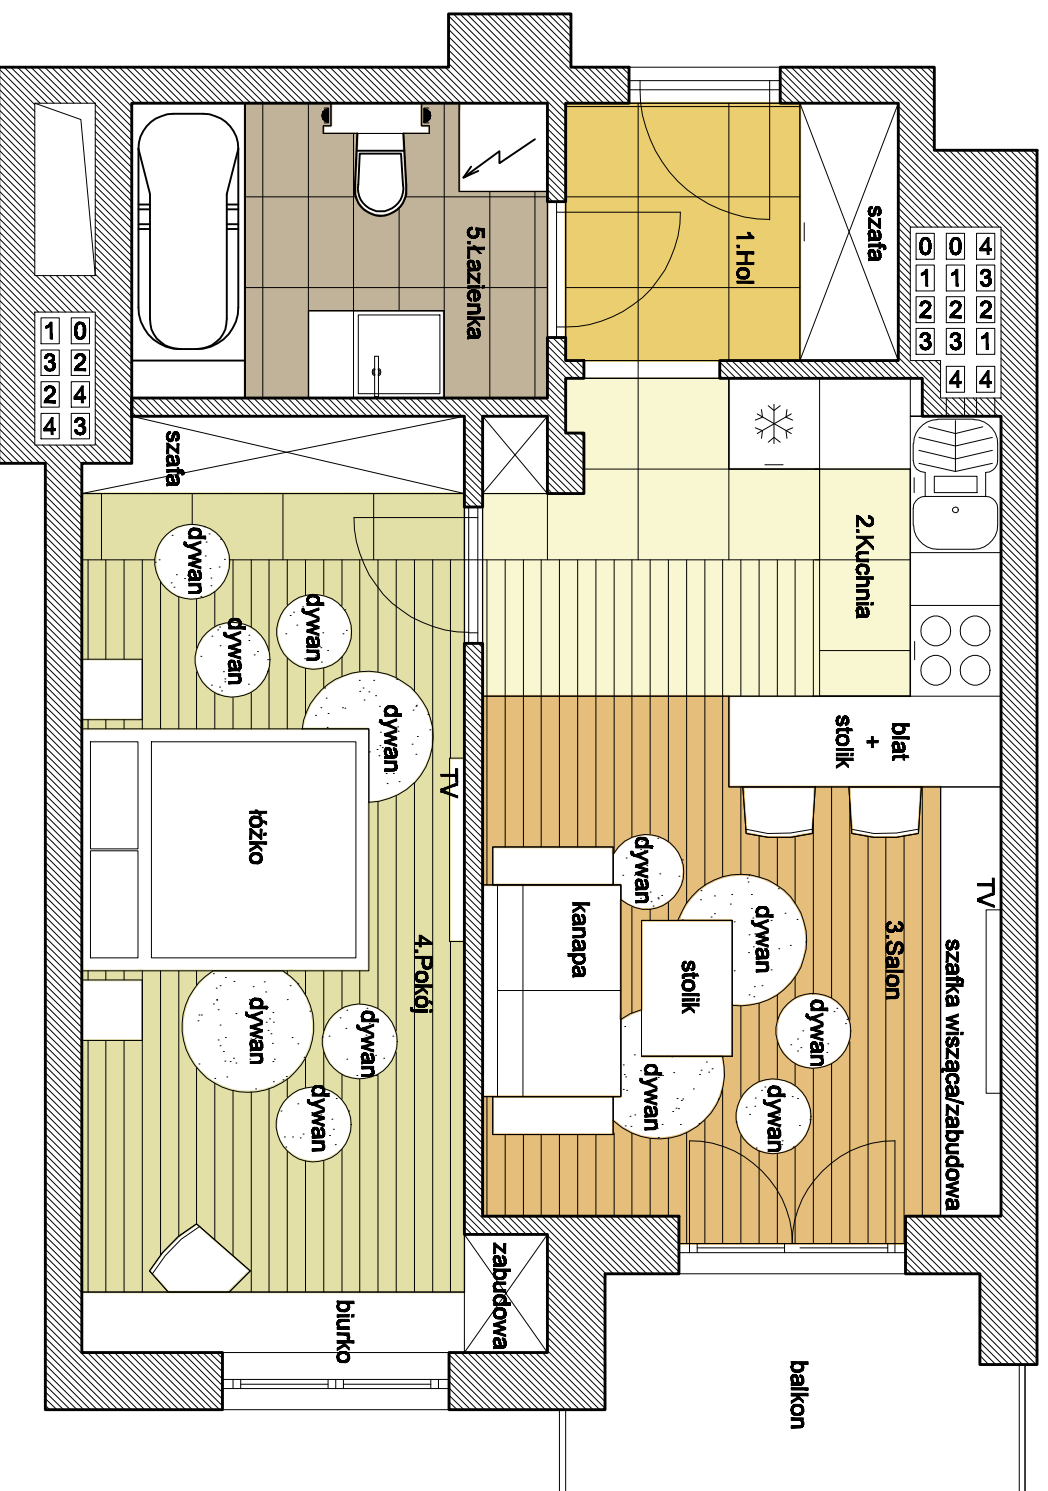

ZESTAWIENIE POMIESZCZEŃ	
NR	NAZWA POM.
1	HOL
2	KUCHNIA
3	SALON
4	POKÓJ
5	ŁAZIENKA
RAZEM : 43,63 m <sup>2</sup>	