


**MIESZKANIE
POWIERZCHNIA - 57,69 m²**

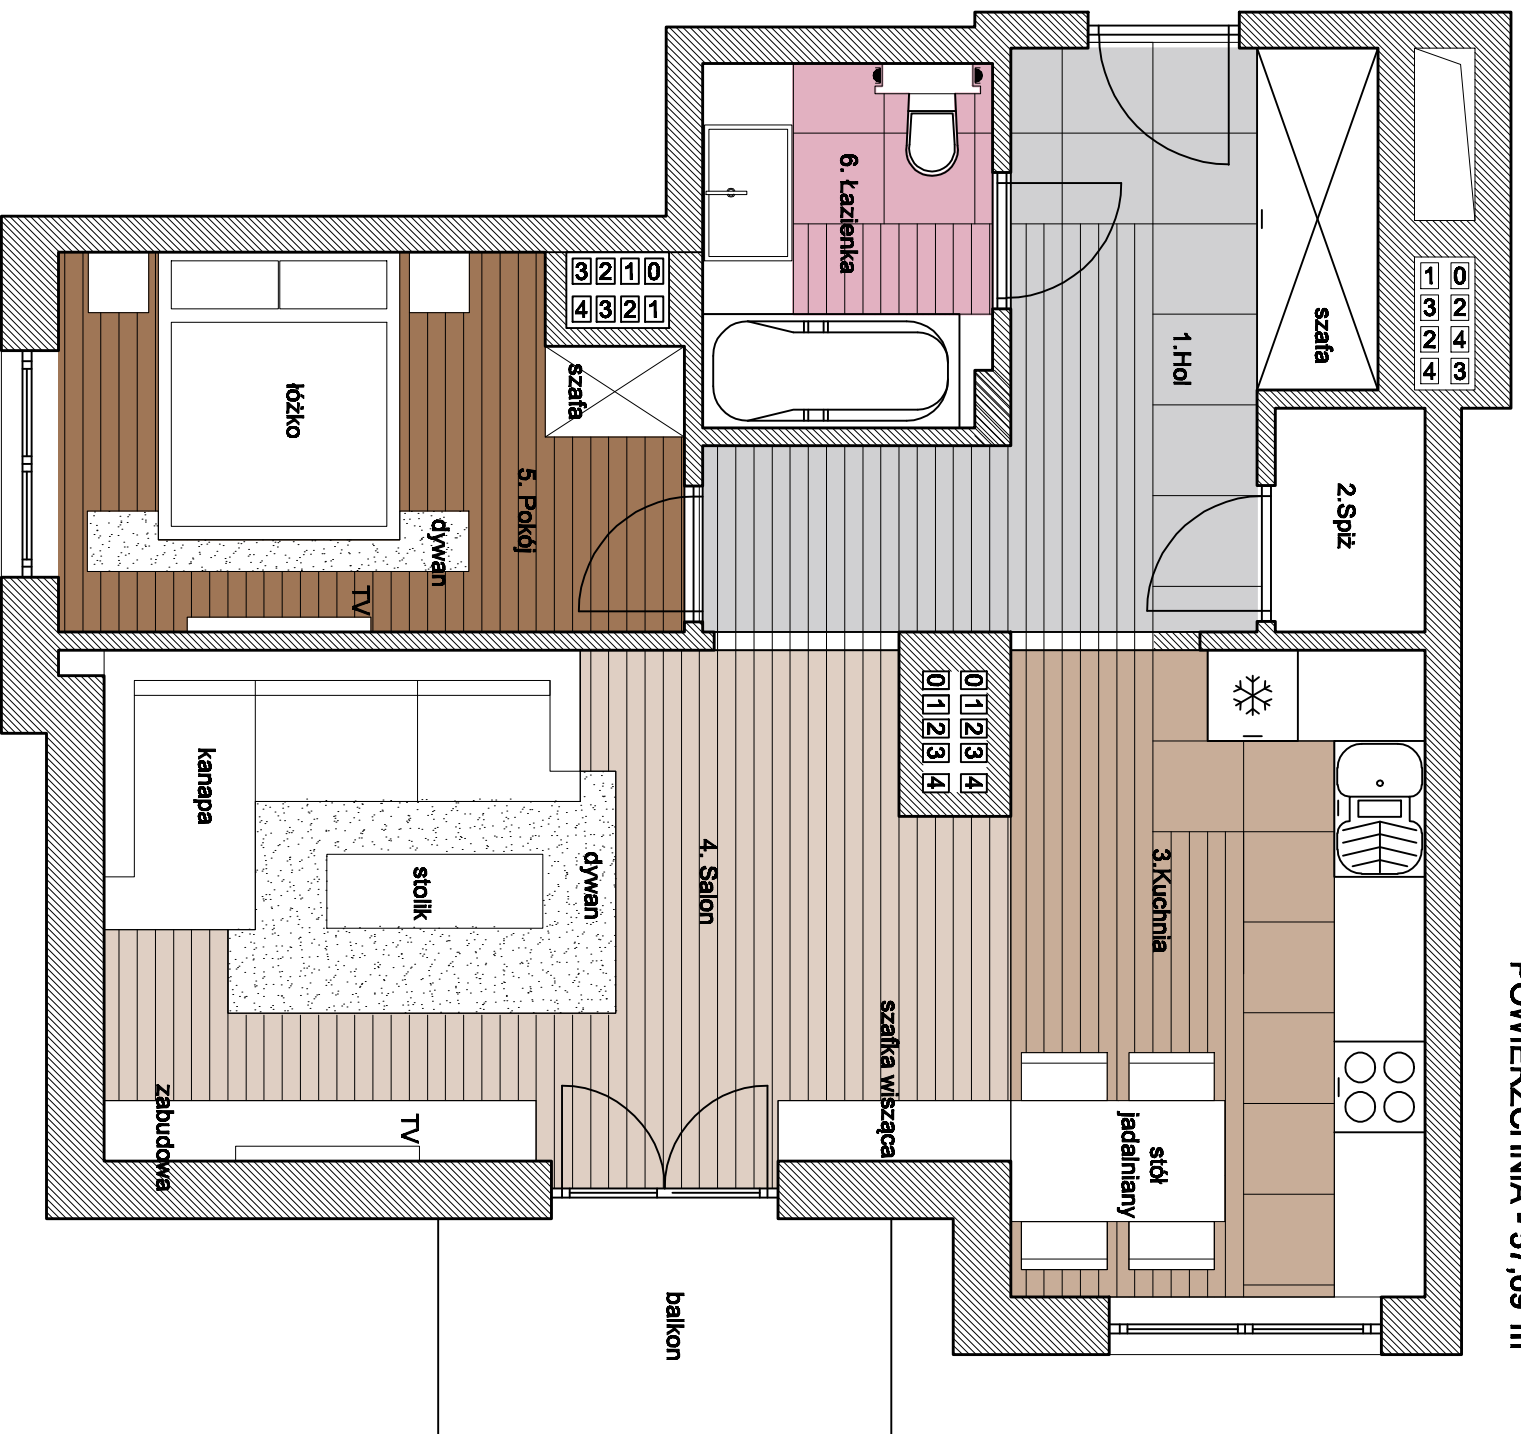

ZESTAWIENIE POMIESZCZEŃ	
NR	NAZWA POM.
1	HOL
2	SPIZ
3	KUCHNIA
4	SALON
5	POKOJ
6	LAZIENKA

RAZEM : 57,69 m²