


UL. REJA
BUDYNKI PRZY UL. REJA
TEREN ZIELONY


RZUT 4 PIĘTRA

PLAC ZABAW

48 MIESZKANIE 2P+K POW. 57,82 m. kw. 49 MIESZKANIE 1P+K POW. 37,77 m. kw. 50 MIESZKANIE 2P+K POW. 58,32 m. kw.

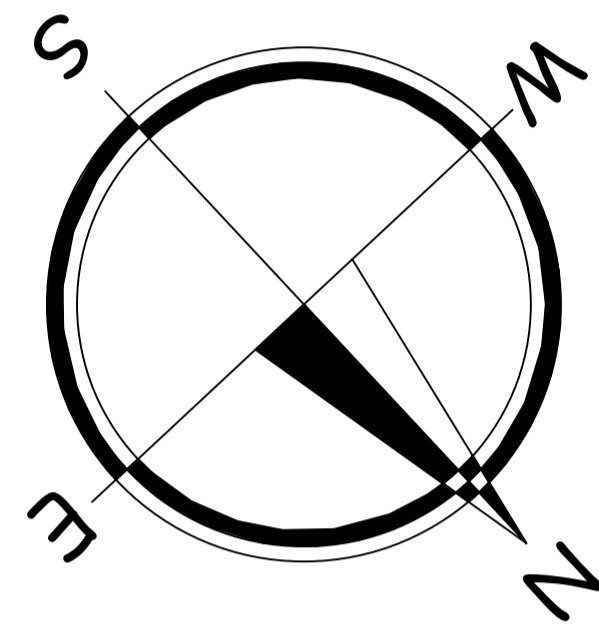

CHODNIK
UL. TYBŁA

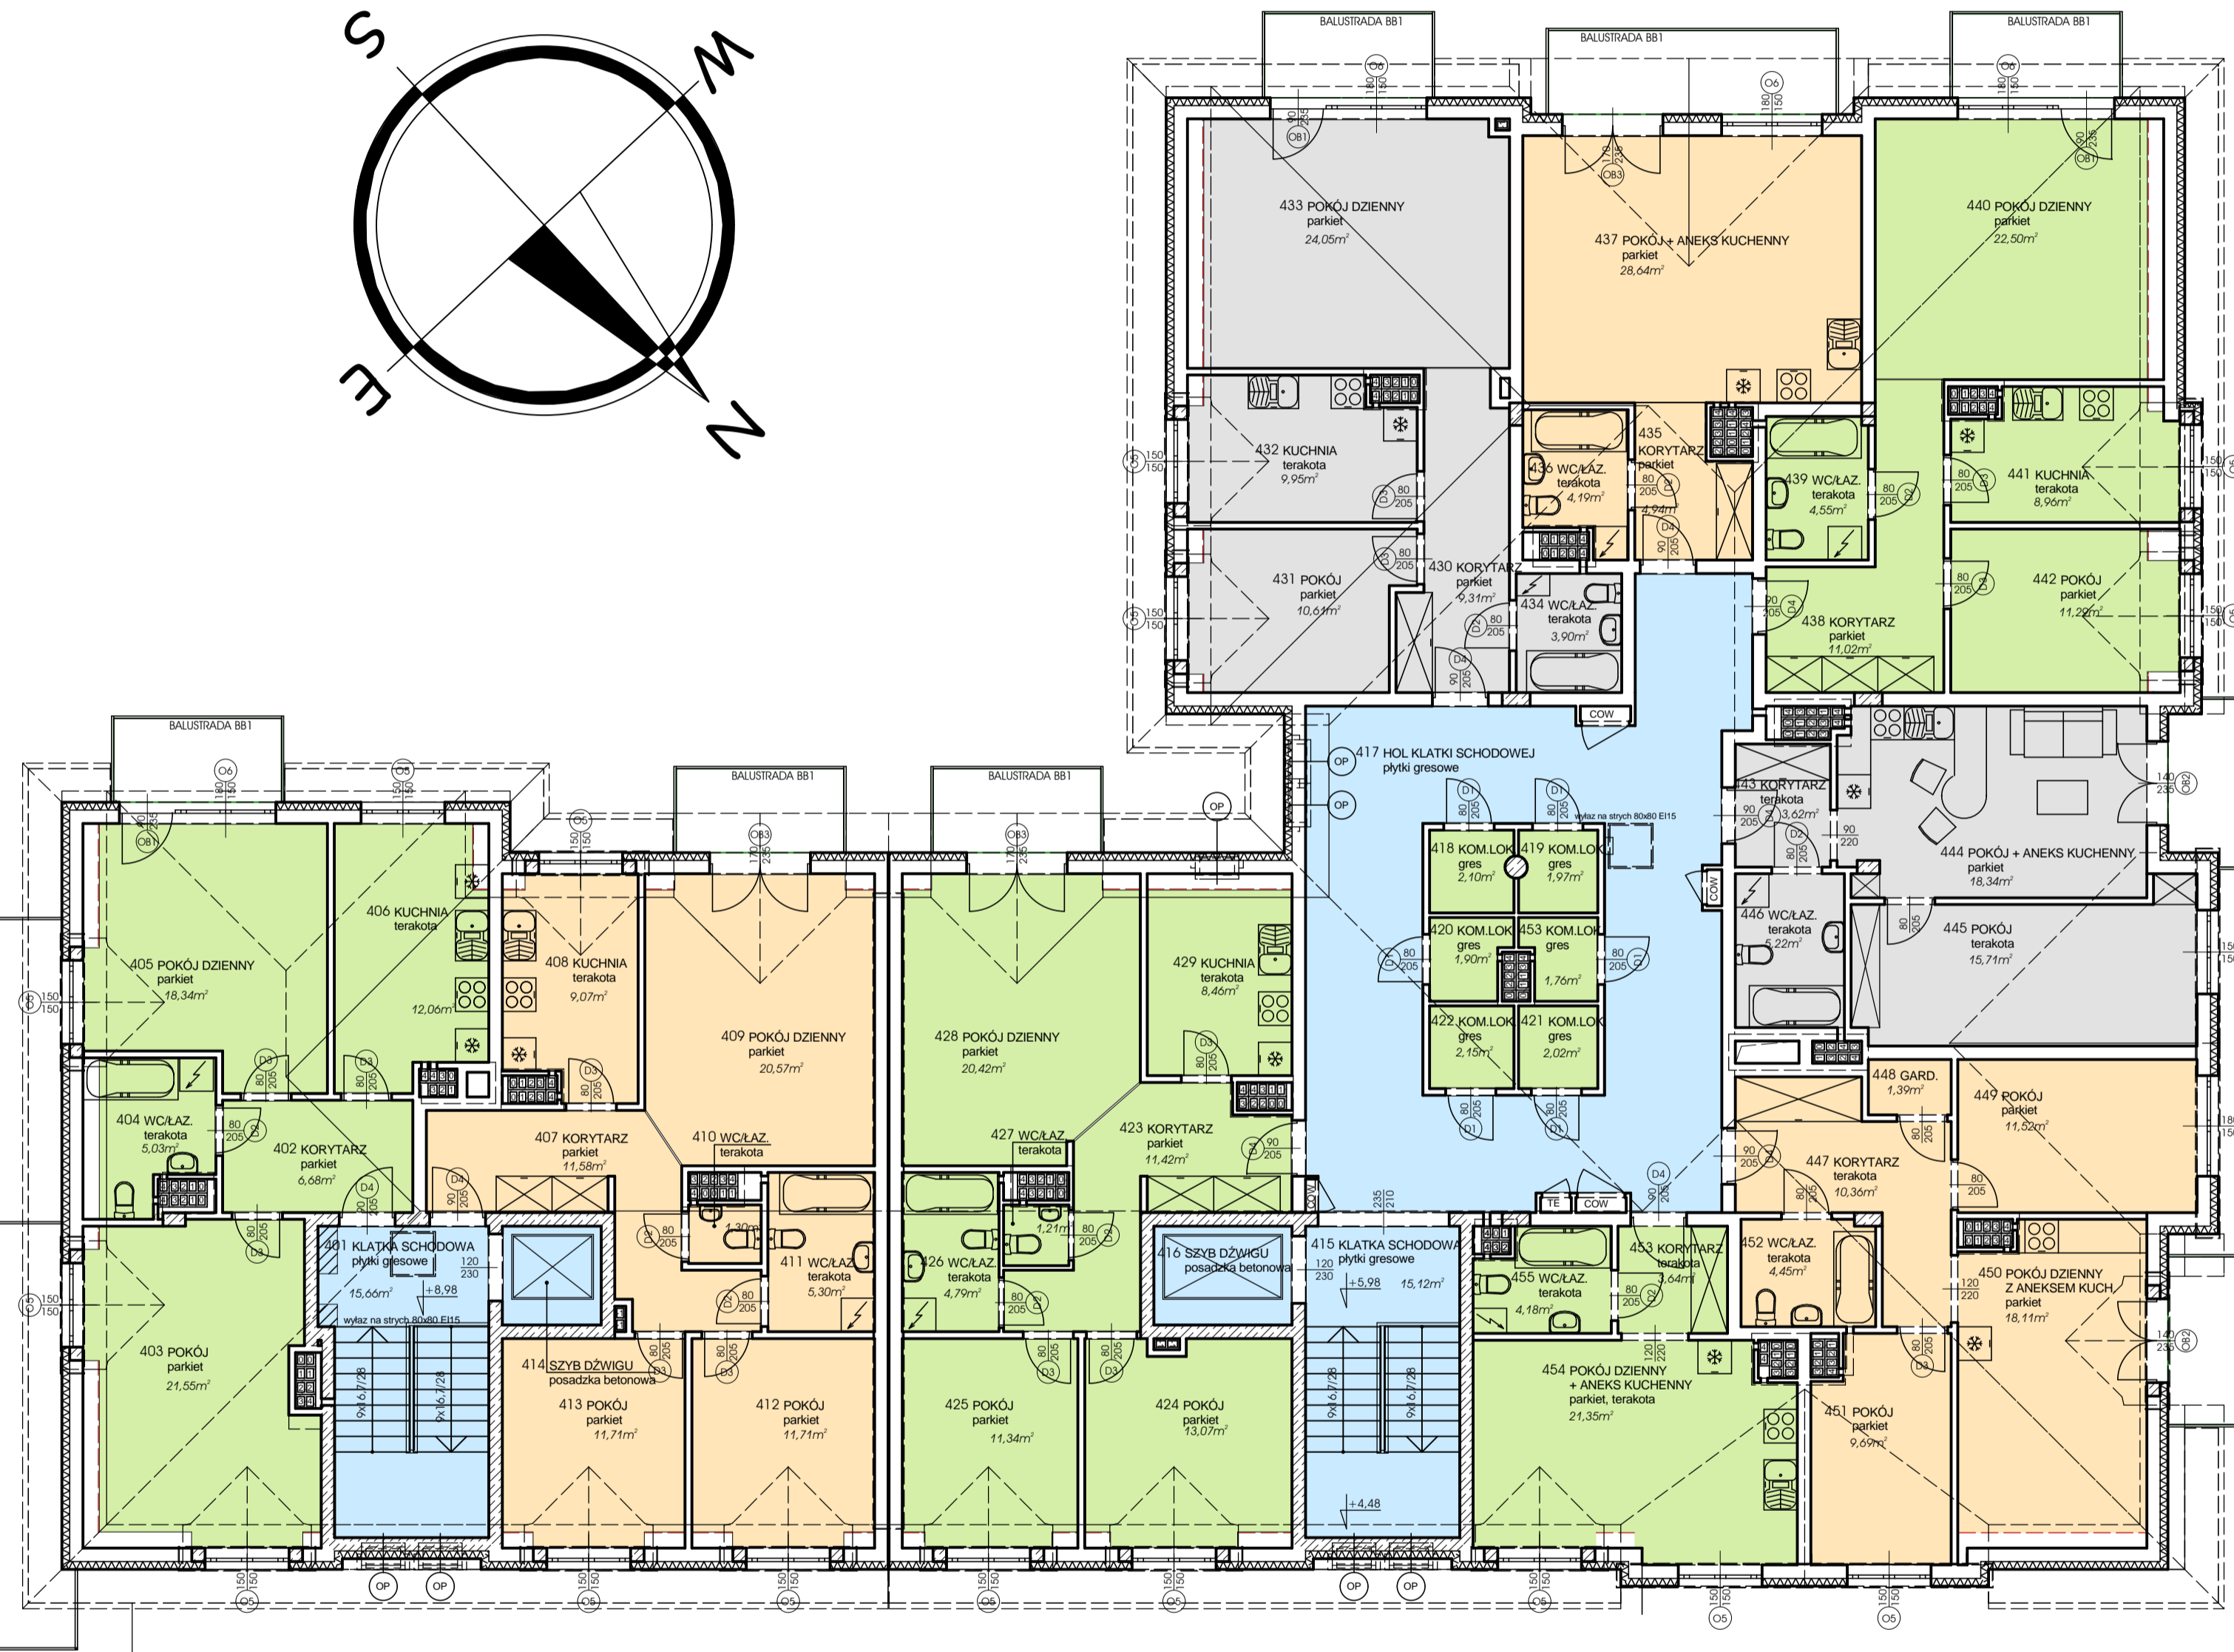

17 MIESZKANIE 2P+K POW. 63,66 m. kw. 18 MIESZKANIE 3P+K POW. 71,24 m. kw. 47 MIESZKANIE 3P+K POW. 70,71 m. kw. 53 MIESZKANIE 3P+K POW. 29,17 m. kw. 52 MIESZKANIE 3P+K POW. 55,52 m. kw.

51 MIESZKANIE 2P+K POW. 42,89 m. kw.

PARKING ZEWNĘTRZNY

TEREN ZIELONY
BUDYNKI A I B - ODDANE DO UŻYTKU
UL. WOLNOŚĆ

CHODNIK
DROGA DOJAZDOWA
SZKOŁA PODSTAWOWA NR 7