
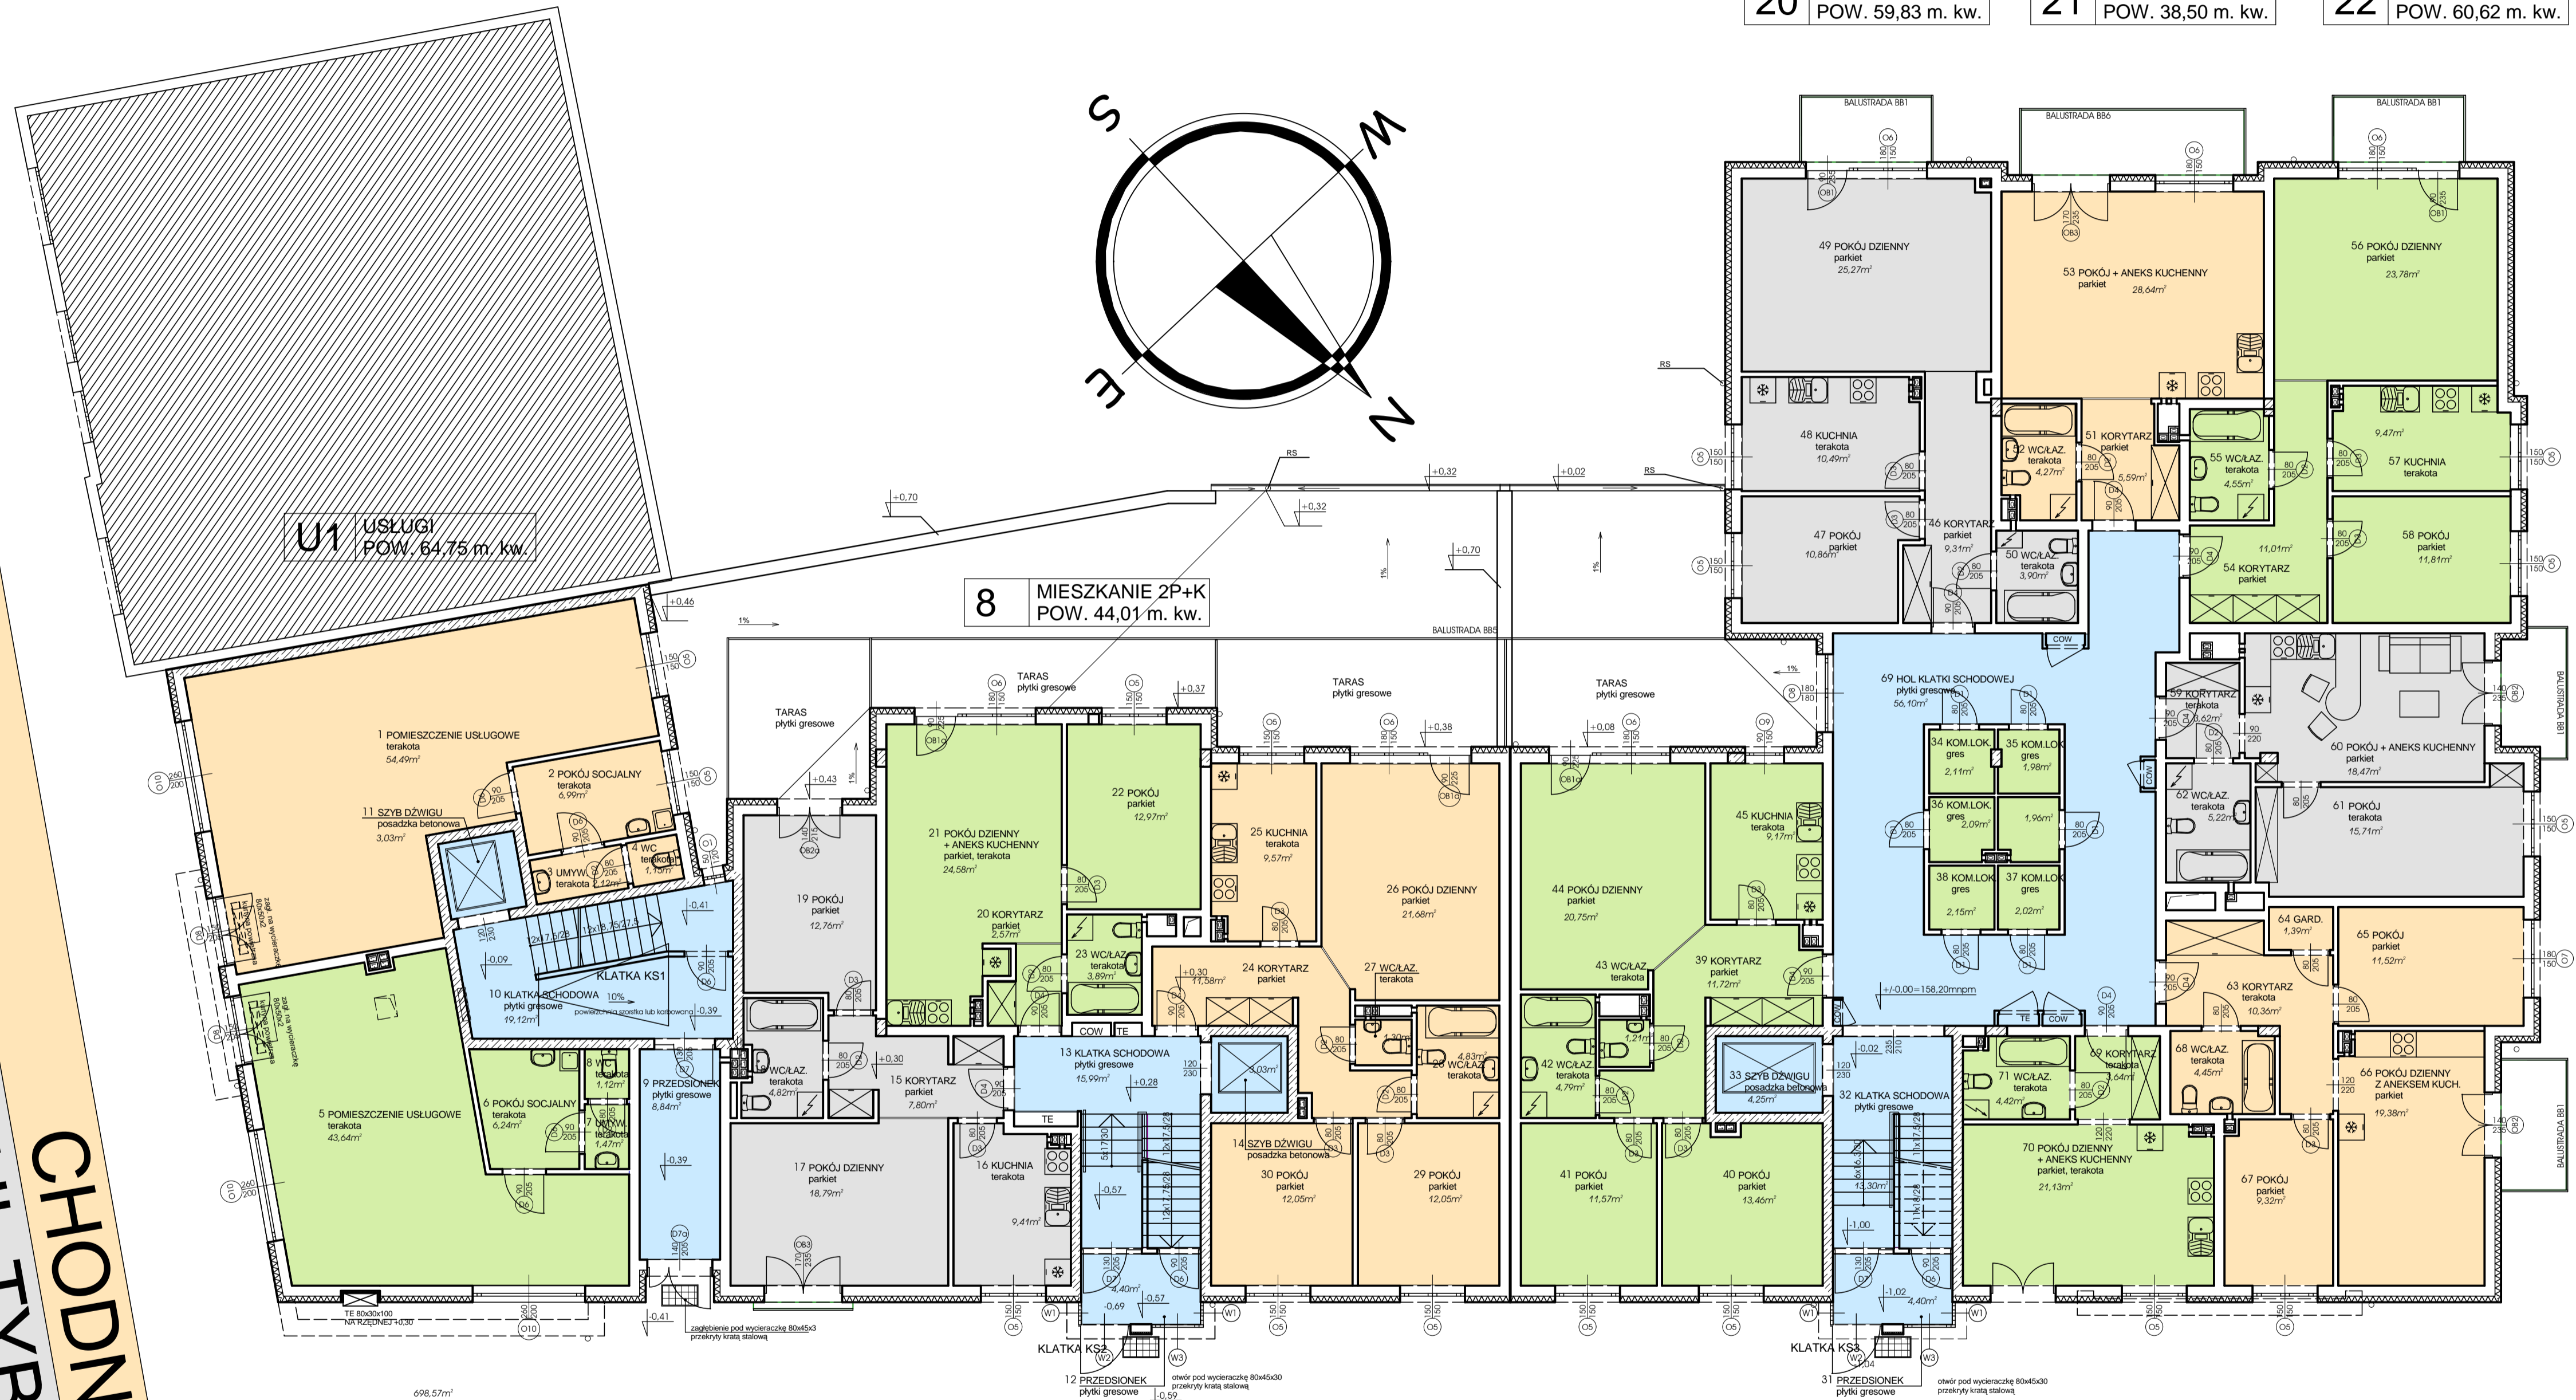


UL. REJA
 BUDYNKI PRZY UL. REJA
 TEREN ZIELONY

RZUT PARTERU

PLAC ZABAW

20 MIESZKANIE 2P+K POW. 59,83 m. kw. 21 MIESZKANIE 1P+K POW. 38,50 m. kw. 22 MIESZKANIE 2P+K POW. 60,62 m. kw.

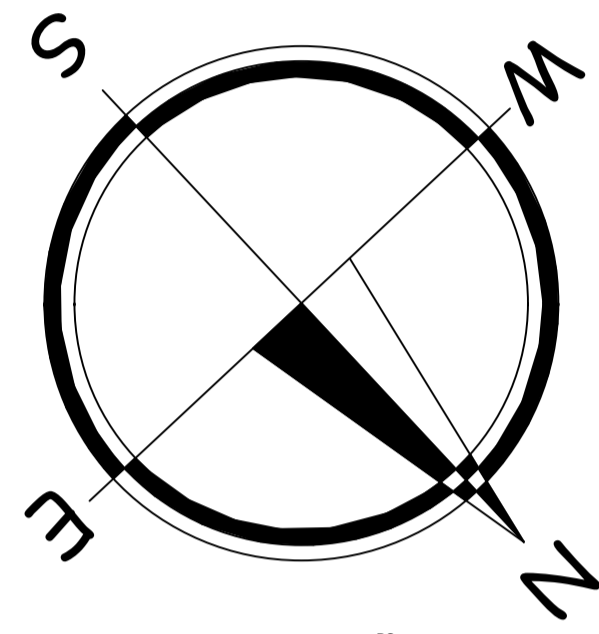

U2 USŁUGI POW. 52,47 m. kw.

7 MIESZKANIE 2P+K POW. 53,59 m. kw.

9 MIESZKANIE 3P+K POW. 73,06 m. kw.

19 MIESZKANIE 3P+K POW. 72,67 m. kw.

25 MIESZKANIE 3P+K POW. 29,19 m. kw.

24 MIESZKANIE 3P+K POW. 56,42 m. kw.

23 MIESZKANIE 2P+K POW. 43,02 m. kw.

PARKING ZEWNĘTRZNY

CHODNIK
 UL. TYBŁA

CHODNIK
 DROGA DOJAZDOWA
 SZKOŁA PODSTAWOWA NR 7

TEREN ZIELONY
 BUDYNKI A I B - ODDANE DO UŻYTKU
 UL. WOLNOŚĆ